



ΕΦΗΜΕΡΙΣ ΤΗΣ ΚΥΒΕΡΝΗΣΕΩΣ

ΤΗΣ ΕΛΛΗΝΙΚΗΣ ΔΗΜΟΚΡΑΤΙΑΣ

ΤΕΥΧΟΣ ΤΕΤΑΡΤΟ **Αρ. Φύλλου 274**

7 Απριλίου 1997

ΠΕΡΙΕΧΟΜΕΝΑ

ΑΝΑΔΑΣΩΣΕΙΣ

ΑΠΟΦΑΣΕΙΣ

ΠΟΛΕΟΔΟΜΙΑ

ΑΠΟΦΑΣΕΙΣ

ΑΝΑΔΑΣΩΣΕΙΣ

ΑΠΟΦΑΣΕΙΣ

Αριθ. 301 (1)

Κήρυξη αναδασωτέας έκτασης 25,420 τετραγωνικών μέτρων, στη θέση «Μυαλά» Κοινότητας Ελαίας Ν. Μεσσηνίας.

Ο ΑΝΑΠΛΗΡΩΤΗΣ ΠΕΡΙΦΕΡΕΙΑΚΟΥ ΔΙΕΥΘΥΝΤΗ
Ν. ΜΕΣΣΗΝΙΑΣ

Έχοντας υπόψη:

1. Τις διατάξεις του Ν. 3200/55 περί διοικητικής αποκέντρωσης, όπως τροποποιήθηκε και συμπληρώθηκε μεταγενέστερα με το Ν.Δ. 532/70.

2. Τις διατάξεις των άρθρων 4 παρ. 2 εδάφιο β', 6 και 6 παρ. 7 του Ν. 2240/94 «Συμπλήρωση διατάξεων για τη Νομαρχιακή Αυτοδιοίκηση και άλλες διατάξεις».

3. Τις διατάξεις του άρθρου 117 παρ. 3 του Συντάγματος.

4. Τις διατάξεις του άρθρου 14 Ν. 2399/96 (ΦΕΚ 90 Α'/ 27.5.96),

5. Τις διατάξεις του Ν. 998/79 «περί προστασίας των δασών κ.λπ» και ειδικότερα: α) του άρθρου 41 παρ. 1 β) του άρθρου 38 παρ. 1

6. Τις διαταγές του Υπουργείου Γεωργίας: α) 160417/ 1180/8.7.80, β) 182447/3049/24.9.80.

7. Την αριθ. 431/7.2.97 πρόταση του Δασαρχείου Κυπαρισσίας περί κηρύξεως αναδασωτέας της αναφερομένης στο θέμα έκτασης, αποφασίζουμε:

Κηρύσσουμε αναδασωτέα, με σκοπό την προστασία για την επαναδημιουργία της δασικής εκ πεύκου βλαστήσεως που καταστράφηκε από παράνομη εκχέρσωση κατά το έτος 1953 μέχρι 1954, εξαιρουμένου του κτίσματος και του πηγαδιού εντός αυτής εμβαδού 15,08 τετραγωνικών μέτρων, το δημόσιο δάσος πεύκης εμβαδού είκοσι πέντε τετραγωνικών μέτρων και τετρακοσίων είκοσι τετραγωνικκών εκατοστών, που βρίσκεται στη θέση «Μυαλά» Κοινότητας Ελαίας Ν. Μεσσηνίας προσδιορίζεται από τα στοιχεία: ΑΒΓΔΑ και έχει όρια:

Ανατολικά: Δημόσιο πευκοδάσος

Δυτικά: Δημόσιο πευκοδάσος

Βόρεια: Δημόσιο πευκοδάσος


Νότια: Δημόσιο πευκοδάσος

όπως φαίνεται στο συνημμένο διάγραμμα που αποτελεί αναπόσπαστο μέρος της απόφασης αυτής προβλέπεται η φυσική αναγέννηση της δασικής βλαστήσεως που καταστράφηκε.

Η απόφαση αυτή να δημοσιευθεί στην Εφημερίδα της Κυβερνήσεως.

Καλαμάτα, 13 Μαρτίου 1997

Με εντολή Γεν. Γραμ. Περιφ. Πελοποννήσου
Ο Αναπληρωτής Περιφ/κού Διευθυντή
ΜΙΧΑΛΗΣ ΚΑΤΣΙΚΕΑΣ

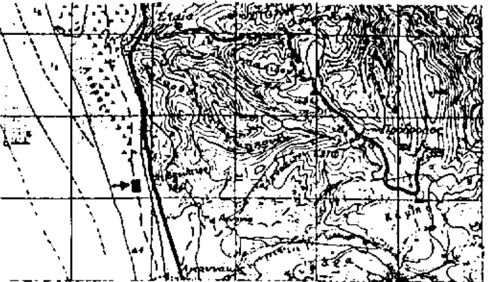


ΑΠΟΣΠΑΣΜΑ ΧΑΡΤΗ Γ.Υ.Σ
κλίμακας 1:50.000
φύλλο χάρτη "ΚΥΠΑΡΙΣΣΙΑ"
Έτους εκδόσεως 1977


→■ = ενδεικτική θέση της αναδασωτέας

ΣΧΕΔΙΑΓΡΑΜΜΑ

Αναδασωτέας δημοσίας δασικής εκτάσεως - δημοσίου δάσους στη θέση "Μυαλά" περιοχής της Κοινότητας Ελαίας.

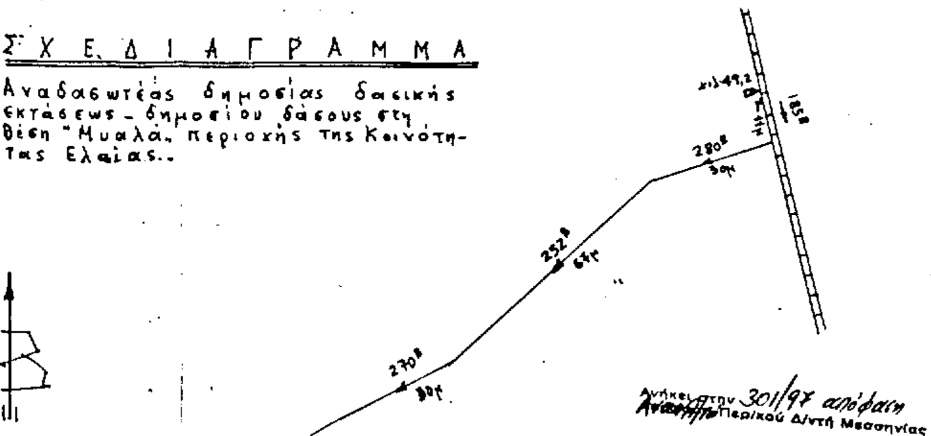

Ανήκει στην 301/97 απόφαση Περιφ. Περικού Δ/ντή Μεσσηνίας

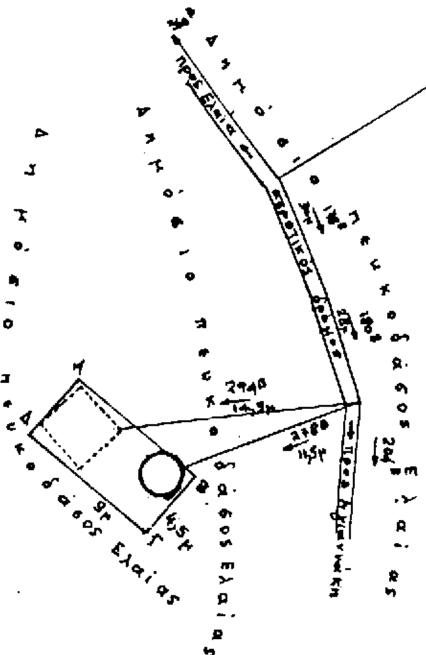

ΥΠΟΜΝΗΜΑ

Κλίμακα : 1 : 1.000

Κλίμακα της αναδασωτέας Α.Β.Γ.Δ.Α 1:250

= Σιδηροδρομική γραμμή

= χιλιομετρική ένδειξη Σιδηρογραμμής ΟΣΕ (χιλιομ. 49,2)

= κτίσμα διαστάσεων 3,3 x 3,2 μ εμβαδού 10,56 τ.μ.

= πηγάδι με εξωτερική διάμετρο 2,4 μ εμβαδού 4,52 τ.μ.

= Εμβαδόν έκτασης ΑΒΓΔΑ = 9μ x 4,5 μ = 40,5 τ.μ.

Εμβαδόν Αναδασωτέας = 25,42 τ.μ.

(40,5 τ.μ. μείον 15,08 τ.μ. που καταλαμβάνεται από το κτίσμα και το πηγάδι : 40,5 – 15,08 τ.μ = 25,42 τ.μ)

Κυπαρισσία 16-1-1997
Ο Συντάκτης
[υπογραφή]
Ιωάννης Μαρκόπουλος
Δασοπόνος

ΘΕΩΡΗΘΗΚΕ

Κυπαρισσία 6-2-1997
Ο Δασάρχης Κυπαρισσίας



ΝΙΚΟΣ ΣΠΥΡΙΔΩΝΙΔΗΣ
ΔΑΣΟΛΟΓΟΣ

Καλαμάτα 13-3-1997
Ο Αναπληρωτής Περιφ. Δ/ντής



Η. ΚΑΤΣΙΚΕΑΣ

ΠΟΛΕΟΔΟΜΙΑ

ΑΠΟΦΑΣΕΙΣ

Αριθ. 6079 σχετ. 4577 (2)

Τροποποίηση του ρυμοτομικού σχέδιου στον οικισμό Αιάνης Ν. Κοζάνης στο Ο.Τ. 27.

Ο ΝΟΜΑΡΧΗΣ ΚΟΖΑΝΗΣ

Έχοντας υπόψη:

1. Τις διατάξεις του Ν.Δ/τος της 17ης Ιουλίου 1923 όπως μεταγενέστερα τροποποιήθηκαν και συμπληρώθηκαν.

2. Τις διατάξεις του Α.Ν. 314/1968 (ΦΕΚ 47Α) όπως τροποποιήθηκαν και συμπληρώθηκαν με το με αριθμό 1018/71 Ν.Δ/γμα (ΦΕΚ 220Α) και με το Ν. 1577/85 (ΦΕΚ 210Α).

3. Το Ν. 1337/83 και ειδικότερα το άρθρο 38 παρ. 4 αυτού.

4. Το Π.Δ. της 2-4-/14.5.85 (ΦΕΚ 225Δ).

5. Το σχέδιο Αιανής.

6. Την κοινή Υπουργική Απόφαση Γ4Δ/15883/1903/ 18.2.87 (ΦΕΚ 142/Β/15.3.88).

7. Το Νόμο 1735/87 άρθρο 22 παρ. 7.

8. Τις υπ' αριθ. 488/91 και 489/91 Αποφάσεις του Συμβουλίου Επικρατείας.

9. Τις υπ' αριθ. 68/92, 81/92, 74/96 και 96/96 Αποφάσεις Δημοτικού Συμβουλίου Αιανής.

10. Το γεγονός ότι από τις διατάξεις της απόφασης αυτής δεν προκαλείται δαπάνη σε βάρος του προϋπολογισμού του οικείου Ο.Τ.Α.

11. α) Το Ν. 2218/13.6.94 (ΦΕΚ 90Α/13.6.94) περί Ιδρυσης Νομαρχιακής Αυτοδιοίκησης κ.λπ όπως συμπληρώθηκε με το Ν. 2240/15.9.94 (ΦΕΚ 153Α/15.9.94).

β) Την με αριθ. 19/13.3.95 (ΦΕΚ 326Β/27.4.94) Απόφαση Νομαρχιακού Συμβουλίου Κοζάνης.

12. Την υπ' αριθ. πρωτ. 16/96 γνωμοδότηση του Συμβουλίου ΠΕ.ΧΩ.Δ.Ε, αποφασίζουμε:

Εγκρίνεται η τροποποίηση του ρυμοτομικού σχεδίου στον οικισμό Αιανή στο Ο.Τ. 27 και ειδικότερα η δημιουργία πεζοδρομίου πλάτους 4 μ. μεταξύ των Ο.Τ. 27α και 27β με πρασιά εκατέρωθεν πλάτους 1μ. όπως φαίνεται στο διάγραμμα το θεωρημένο από το Τμήμα Πολεοδομίας της Νομαρχίας μας που συνοδεύει την απόφαση και αποτελεί αναπόσπαστο μέρος της.


Η παρούσα απόφαση και το τοπογραφικό διάγραμμα που την συνοδεύει (1 φύλλο σε κλίμακα 1:1500) να αναρτηθούν στο κτίριο της Νομαρχίας Κοζάνης, Τμήμα Πολεοδομίας, για 15 ημέρες μετά τη δημοσίευση του λεκτικού της απόφασης και του τοπογραφικού διαγράμματος στο ΦΕΚ.

Η παρούσα να δημοσιευθεί στην Εφημερίδα της Κυβερνήσεως.

Κοζάνη, 12 Μαρτίου 1997

Ο Νομάρχης

ΠΑΣΧΟΣ Ι. ΜΗΤΛΙΑΓΚΑΣ

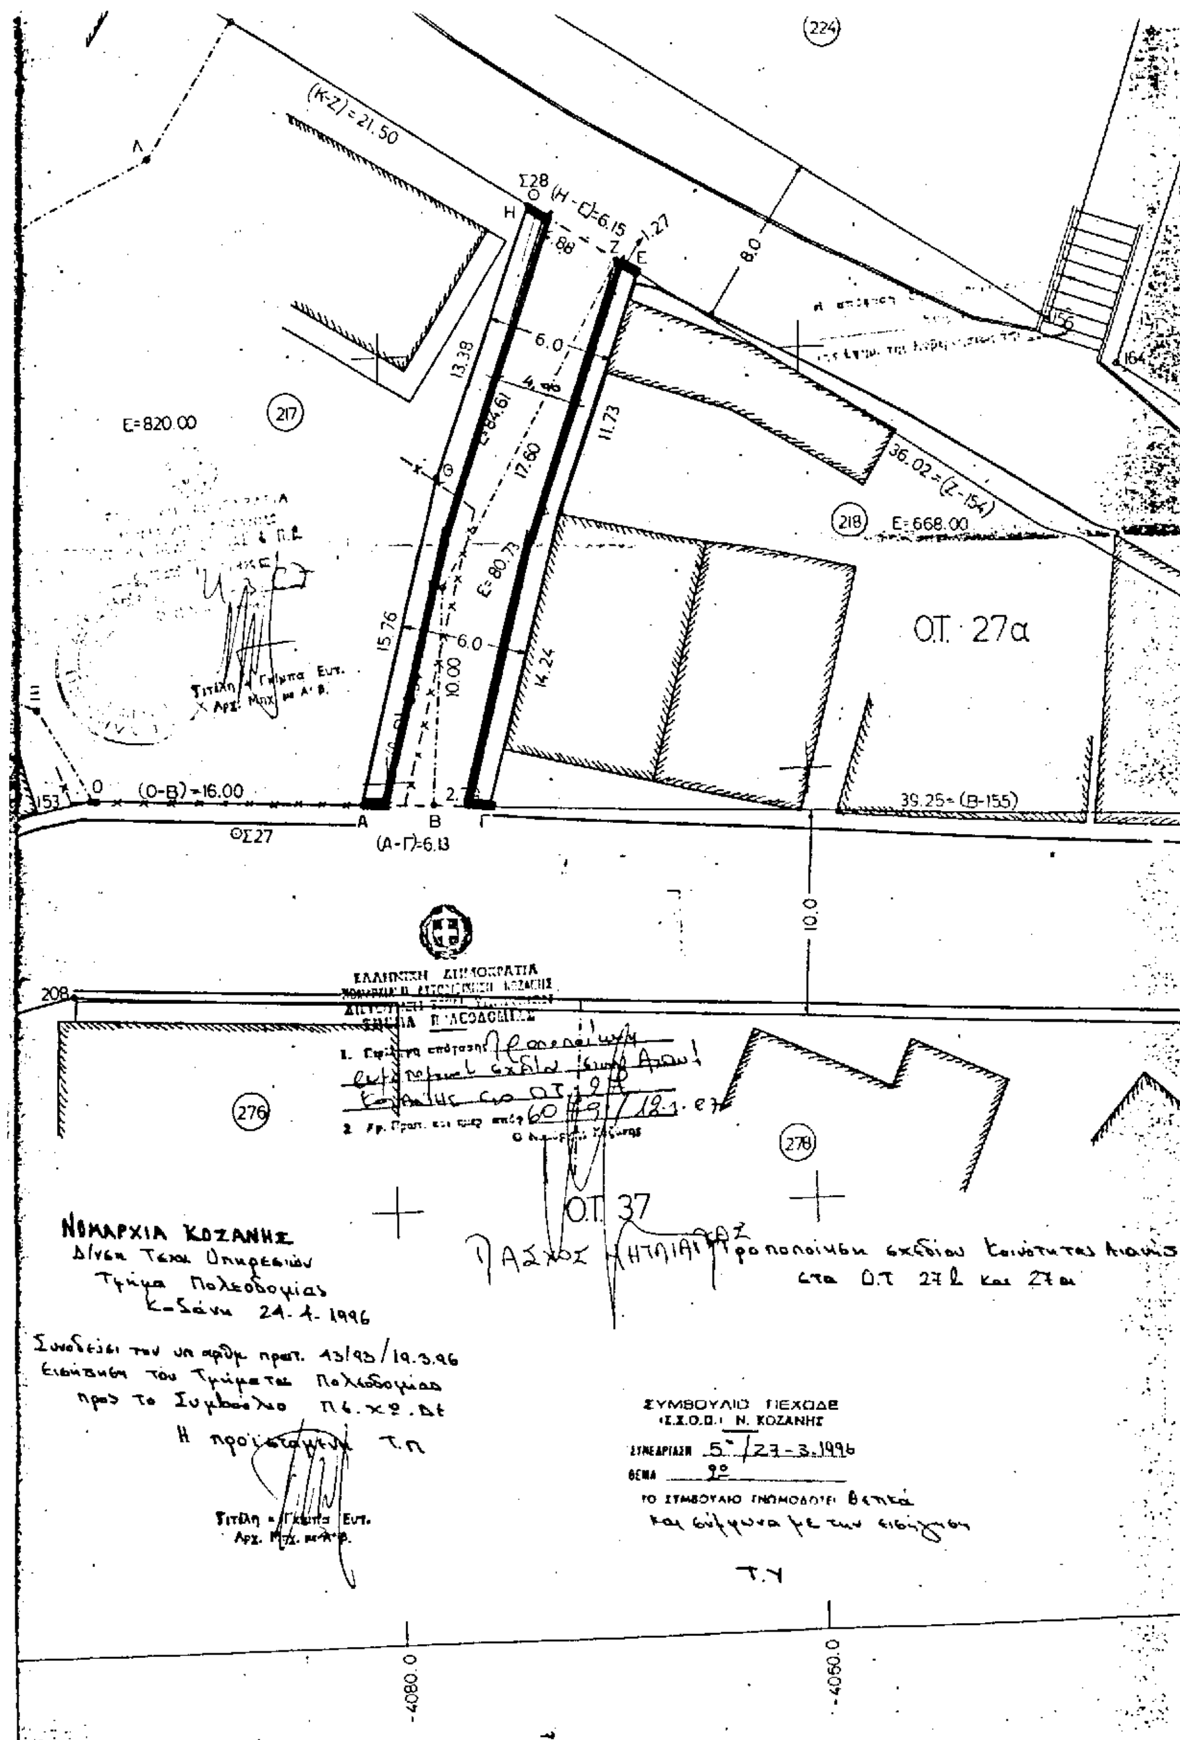

(224)
(Κ-Ζ) = 21.50
Σ28
(Η - Ε)=6.15
E=820.00
(217)
6.0
13.38
11.73
17.60
36.02=(Ζ-154)
(218) E=668.00
Ο.Τ. 27α
15.76
6.0
10.00
14.24
(0-Β)=16.00
39.25=(Β-155)
153
ΘΣ27
(Α-Γ)=6.13
10.0
ΕΛΛΗΝΙΚΗ ΔΗΜΟΚΡΑΤΙΑ
ΤΜΗΜΑ ΠΟΛΕΟΔΟΜΙΑΣ
208
(276)
(278)
Ο.Τ. 37
ΝΟΜΑΡΧΙΑ ΚΟΖΑΝΗΣ
Δ/νση Τεχν. Υπηρεσιών
Τμήμα Πολεοδομίας
Κοζάνη 24-1-1996
ΣΥΜΒΟΥΛΙΟ ΠΕΧΟΔΕ
(Σ.Χ.Ο.Δ.) Ν. ΚΟΖΑΝΗΣ
ΣΥΝΕΔΡΙΑΣΗ 5η / 27-3-1996
ΘΕΜΑ 9ο
ΤΟ ΣΥΜΒΟΥΛΙΟ ΓΝΩΜΟΔΟΤΕΙ
-4080.0
-4060.0

Αριθ. 11050 (3)

Τροποποίηση ρυμοτομικού σχεδίου Σερβίων Ν. Κοζάνης στο Ο.Τ. 20, 20α, 21 και 21β.

Ο ΝΟΜΑΡΧΗΣ ΚΟΖΑΝΗΣ

Έχοντας υπόψη:

1. Τις διατάξεις του Ν.Δ/τος της 17ης Ιουλίου 1923 όπως μεταγενέστερα τροποποιήθηκαν και συμπληρώθηκαν.

2. Τις διατάξεις του Α.Ν. 314/1968 (ΦΕΚ 47Α) όπως τροποποιήθηκαν και συμπληρώθηκαν με το με αριθμό 1018/71 Ν.Δ/γμα (ΦΕΚ 220Α) και με το Ν. 1577/85 (ΦΕΚ 210Α).

3. Τις διατάξεις του υπ' αρ. 183/1986 Π.Δ/τος (ΦΕΚ 70Α) και ειδικότερα το άρθρο 1 αυτού.

4. Τις υπ' αριθ. 213/95 και 87/96 Αποφάσεις Δημ. Συμβουλίου Σερβίων.

5. Την υπ' αριθ. 60/96 γνωμοδότηση του Συμβουλίου ΠΕ.ΧΩ.Δ.Ε. Ν. Κοζάνης.

6. Την κοινή Υπουργική Απόφαση Γ4Δ/15883/1903/ 18.2.87 (ΦΕΚ 142/Β/15.3.88).

7. Το Νόμο 1735/87 άρθρο 22 παρ. 7.

8. Τις με αριθ. 488/91 και 489/91 Αποφάσεις του Συμβουλίου Επικρατείας.

9. Το γεγονός ότι από τις διατάξεις της απόφασης αυτής δεν προκαλείται δαπάνη σε βάρος του προϋπολογισμού του οικείου Ο.Τ.Α.

10. α) Το Ν. 2218/13.6.94 (ΦΕΚ 90Α/13.6.94) περί ίδρυσης Νομαρχιακής Αυτοδιοίκησης κ.λ.π όπως συμπληρώθηκε με το Ν. 2240/15.9.94 (ΦΕΚ 153Α/15.9.94).

β) Την με αριθ. 19/13.3.95 (ΦΕΚ 326Β/27.4.94) Απόφαση Νομαρχιακού Συμβουλίου Κοζάνης.

11. Τις υπ' αριθ. 27505/11.6.68 (ΦΕΚ 185Δ'/20.7.68) και 1696/17.6.78 (ΦΕΚ 348Δ'/12.7.78) και 7709/ 21.11.78 και του Τ.Υ. οικ. 9428/9.11.79 Αποφάσεις Νομάρχη Κοζάνης.

12. Την υπ' αριθ. πρωτ. 238/93 (ΦΕΚ 457/15.12.93) Απόφαση Νομάρχη Κοζάνης για την αναθεώρηση του ρυμοτομικού σχεδίου Σερβίων, αποφασίζουμε:

Εγκρίνεται η τροποποίηση του ρυμοτομικού σχεδίου της πόλης Σερβίων Ν. Κοζάνης στα Ο.Τ. 20, 20α, 21, 21β όπως φαίνεται στο τοπογραφικό διάγραμμα θεωρημένο από 19.12.96 από το Τμήμα Πολεοδομίας της Νομαρχίας Κοζάνης που συνοδεύει την απόφαση αυτή και αποτελούν αναπόσπαστο μέρος της.

Η παρούσα απόφαση και το τοπογραφικό διάγραμμα που την συνοδεύουν (κλίμακα 1:1000) να αναρτηθούν στο κτίριο της Νομαρχίας Κοζάνης, Τμήμα Πολεοδομίας, 3ος όροφος για 15 ημέρες μετά τη δημοσίευση του λεκτικού της απόφασης και των τοπογραφικών διαγραμμάτων που τα συνοδεύει στο ΦΕΚ.

Η παρούσα να δημοσιευθεί στην Εφημερίδα της Κυβερνήσεως.


Κοζάνη, 5 Μαρτίου 1997

Ο Νομάρχης

ΠΑΣΧΟΣ Ι. ΜΗΤΛΙΑΓΚΑΣ

Συνοδεύει την υπ αριθμ. 213/95 Α.Δ.Σ. Σερβιων.

Σέρβια 29-1-95
Ο Δήμαρχος

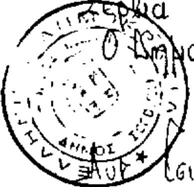



Τιτλή ... Αρχ. Μηχ. με Α' Β.

ΣΥΜΒΟΥΛΙΟ ΠΕΧΩΔΕ
(Σ.Χ.Ο.Π.) Ν. ΚΟΖΑΝΗΣ

ΣΥΝΕΔΡΙΑΣΗ 24η / 19.12.96

ΘΕΜΑ 12

ΤΟ ΣΥΜΒΟΥΛΙΟ ΓΝΩΜΟΔΟΤΕΙ θετικά σύμφωνα με την εισήγηση

ΕΛΛΗΝΙΚΗ ΔΗΜΟΚΡΑΤΙΑ
ΝΟΜΑΡΧΙΑΚΗ ΑΥΤΟΔΙΟΙΚΗΣΗ ΚΟΖΑΝΗΣ
ΔΙΕΥΘΥΝΣΗ ΤΕΧΝ. ΥΠΗΡΕΣΙΩΝ
ΤΜΗΜΑ ΠΟΛΕΟΔΟΜΙΑΣ

Περίληψη απόφασης ...

Αρ. Πρωτ. και ημερ. ...

Ο Νομάρχης Κοζάνης

Αριθ. 1630 (4)

Τροποποίηση του εγκεκριμένου σχεδίου πόλεως Κοζάνης στην περιοχή «Κόμβος - Πανόραμα - Ζ.Ε.Χ» στο Ο.Τ. 1002-1005.

Ο ΝΟΜΑΡΧΗΣ ΚΟΖΑΝΗΣ

Έχοντας υπόψη:

1. Τις διατάξεις του Ν.Δ/τος 17.7.23 όπως μεταγενέστερα τροποποιήθηκαν και συμπληρώθηκαν.

2. Τις διατάξεις του Α.Ν. 314/1968 (ΦΕΚ 47Α) όπως τροποποιήθηκαν και συμπληρώθηκαν με το Ν.Δ/γμα 1018/71 (ΦΕΚ 220Α) και με το Ν. 1577/85 (ΦΕΚ 210Α).

3. Το Π.Δ/γμα 183/1986 (ΦΕΚ 70Α).

4. Το Ν. 1735/87 άρθρο 22 παρ. 7.

5. Τις με αριθ. 488/91 και 489/91 αποφάσεις του Συμβουλίου της Επικρατείας.

6. Την κοινή Υπουργική Απόφαση Γ4Δ/15883/1903/ 18.2.87 (ΦΕΚ 142/Β/15.3.88).

7. α) Το Ν. 2218/13.6.94 (ΦΕΚ 90Α/13.6.94) περί ίδρυσης Νομαρχιακής Αυτοδιοίκησης κ.λ.π όπως συμπληρώθηκε με το Ν. 2240/15.9.94 (ΦΕΚ 153Α/15.9.94).

β) Τη με αριθμό 19/13.3.95 (ΦΕΚ 326Β/27.4.95) απόφαση Νομαρχιακού Συμβουλίου Κοζάνης.

8. Το Π.Δ/γμα 15.4.88/11.7.88 (ΦΕΚ 492Δ) και τη με αριθμό 164/13.7.93 (ΦΕΚ 902Δ/9.8.93) απόφαση Νομάρχη Κοζάνης.

9. Τη με αριθμό 725/96 απόφαση Δημοτικού Συμβουλίου Κοζάνης.

10. Τη με αριθμό πρωτ. 13/1997 θετική γνωμοδότηση του Συμβουλίου ΠΕ.ΧΩ.ΔΕ Ν. Κοζάνης.

11. Το με αριθμό πρωτ. 2035/5.2.97 έγγραφο του Δήμου Κοζάνης με το οποίο βεβαιώνεται ότι δεν έχει υποβληθεί καμία ένσταση κατά της παραπάνω τροποποίησης.

12. Το γεγονός ότι από τις διατάξεις της απόφασης αυτής δεν προκαλείται δαπάνη σε βάρος του προϋπολογισμού του οικείου Ο.Τ.Α., αποφασίζουμε:

Εγκρίνεται η τροποποίηση του ρυμοτομικού σχεδίου Κοζάνης στην περιοχή «Κόμβος - Πανόραμα - Ζ.Ε.Χ» στα Ο.Τ. 1002 και 1005 όπως φαίνεται στο τοπογραφικό διάγραμμα το θεωρημένο από 25.2.97 από το Τμήμα Πολεοδομίας της Νομαρχίας Κοζάνης που συνοδεύει την απόφαση αυτή και αποτελεί αναπόσπαστο μέρος της και ειδικότερα την ενοποίηση των Ο.Τ. 1002 και 1005 και την δημιουργία ενιαίου Ο.Τ. με αριθμό 1002 και τον καθορισμό της χρήσης του χώρου αυτού «Χώρος Σχολείων».

Η παρούσα απόφαση και το τοπογραφικό διάγραμμα που την συνοδεύει (κλίμακα 1:1000) να αναρτηθούν στο κτίριο της Νομαρχίας Κοζάνης, Τμήμα Πολεοδομίας, 3ος όροφος για 15 ημέρες μετά τη δημοσίευση του λεκτικού της απόφασης και του τοπογραφικού διαγράμματος που τα συνοδεύει στο ΦΕΚ.

Η παρούσα να δημοσιευθεί στην Εφημερίδα της Κυβερνήσεως.

Κοζάνη, 12 Μαρτίου 1997

Ο Νομάρχης

ΠΑΣΧΟΣ Ι. ΜΗΤΛΙΑΓΚΑΣ

ΤΡΟΠΟΠΟΙΗΣΗ ΕΓΚ. ΡΥΜΟΤΟΜΙΚΟΥ ΣΧΕΔΙΟΥ ΤΗΣ ΠΕΡΙΟΧΗΣ "ΚΟΜΒΟΣ-ΠΑΝΟΡΑΜΑ-ΖΩΝΗ ΕΙΔΙΚΩΝ ΧΡΗΣΕΩΝ ΤΟΥ ΔΗΜΟΥ ΚΟΖΑΝΗΣ" ΣΤΑ Ο.Τ. 1002-1005.

ΚΛΙΜΑΚΑ 1:1.000

ΥΠΟΜΝΗΜΑ

ΟΡΟΙ ΔΟΜΗΣΗΣ (ΤΟΜΕΑΣ ΙΑ)

	ΚΑΝΟΝΑΣ	ΠΑΡΕΚΚΛΙΣΗ
πρόσωπο :	12.00 μ.	8.00 μ.
Εμβαδόν :	200.00 τ.μ.	140.00 τ.μ.
Κάλυψη :	60%	
Σ Δ :	0.8	
Μ.Υ. :	11.00 μ.	

1. Π.Δ. της 15-4-88 / 11-7-88 ΦΕΚ 492 Δ'
2. Η με αριθμό 16Δ/ 13-7-93 (ΦΕΚ 802 Δ' / 9-8-93) απόφαση Νομάρχη Κοζάνης.

Νέα ρυμοτομική γραμμή
-"- οικοδομική -"-
Καταργούμενη ρυμοτομική γραμμή
-"- οικοδομική -"-

ΚΤΗΜΑΤΟΛΟΓΙΟ

0705002 : ΡΑΠΤΟΧΑΗΣ ΝΙΚ. ΤΣΟΥΗΗ ΑΝΝΑ, ΜΑΤΣΟΣ ΙΩΑΝΝΗΣ κ.λ.π.
0705003 : ΡΕΠΑΝΑΣ ΝΙΚΟΛΑΟΣ, ΜΠΟΥΡΟΥ ΕΛΕΝΗ κ.λ.π.
0705004 : ΚΩΤΙΔΟΥ ΒΙΚΤΩΡΙΑ
0705001 : ΚΙΑΠΑΚΗ ΑΙΚΑΤΕΡΙΝΗ

25/2/97

ΘΕΩΡΗΘΗΚΕ

ΚΟΖΑΝΗ ΣΕΠΤΕΜΒΡΙΟΣ 1996
Ο ΣΥΝΤΑΚΤΗΣ

ΒΛΑΤΗΣ ΙΩΑΝΝΗΣ
ΑΝΤΙΔΗΜΑΡΧΟΣ ΚΟΖΑΝΗΣ

12.3.97

ΧΟΝΔΡΟΚΩΣΤΑΣ ΧΡΗΣΤΟΣ
ΑΓΡΟΝΟΜΟΣ ΤΟΠΟΓΡΑΦΟΣ ΜΗΧΑΝΙΚΟΣ

ΒΕΒΑΙΩΣΗ

Η παρούσα τροποποίηση είναι σύμφωνη με την αριθμ. 425/96 απόφαση του Δημοτικού Συμβουλίου Κοζάνης.

Ο ΑΝΤΙΔΗΜΑΡΧΟΣ
ΙΩΑΝΝΗΣ ΒΛΑΤΗΣ

ΣΥΜΒΟΥΛΙΟ ΠΕΧΩΔΕ
(Σ.Χ.Ο.Π.) Ν. ΚΟΖΑΝΗΣ
ΣΥΝΕΔΡΙΑΣΗ 6η 26-2-97
ΘΕΜΑ 3ο

